



602x1008


平面図 S=1:15

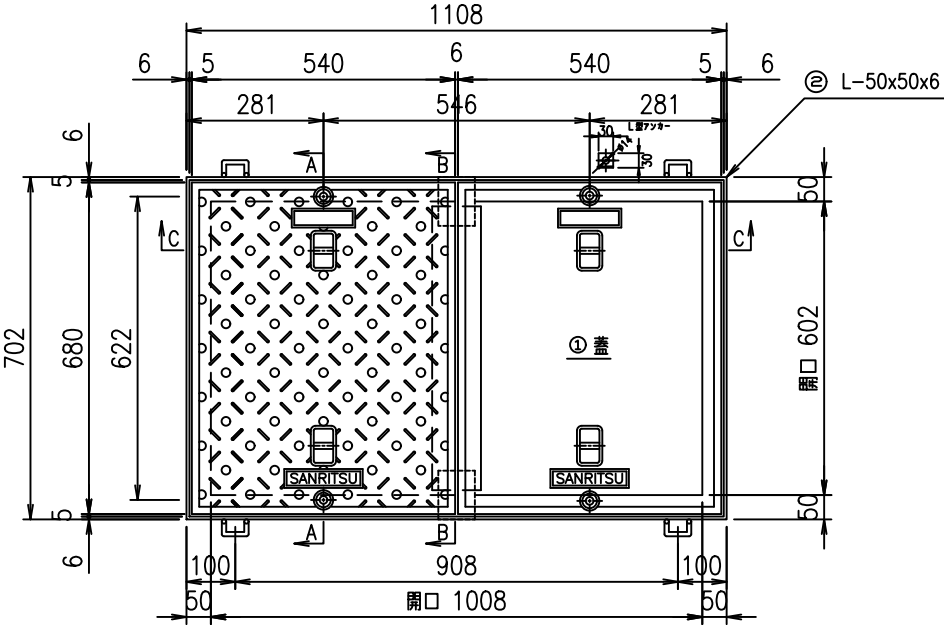


A-A断面図

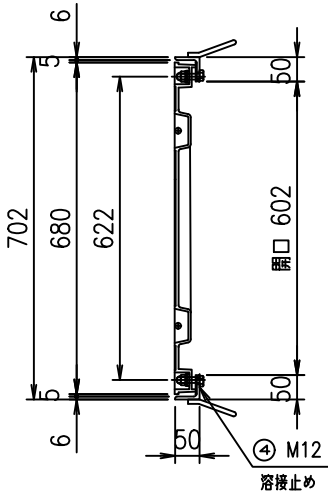

B-B断面図

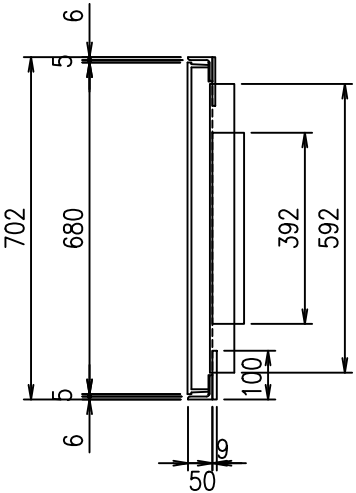


C-C断面図


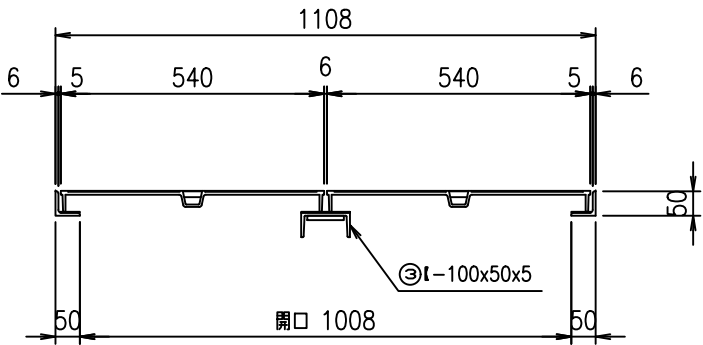


ゴム図

裏面糊塗布 2.0t

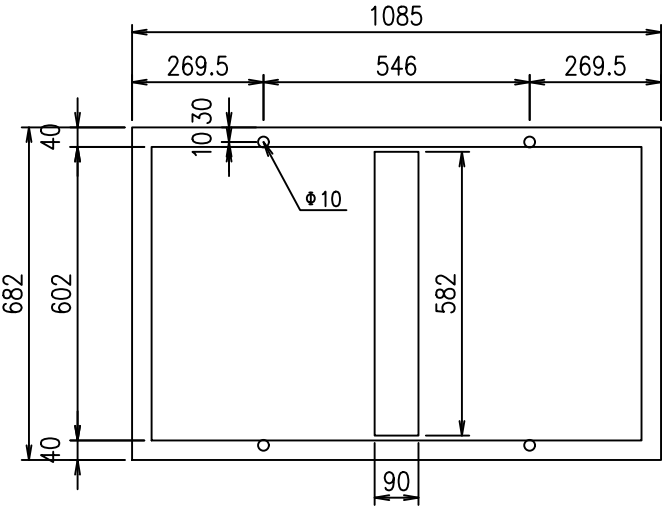

梁詳細

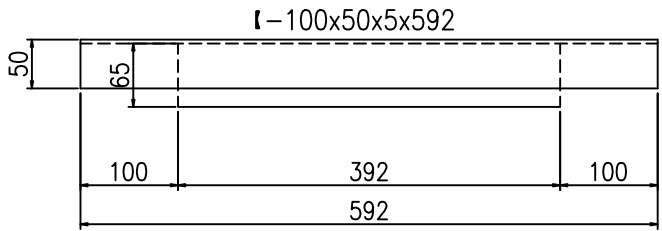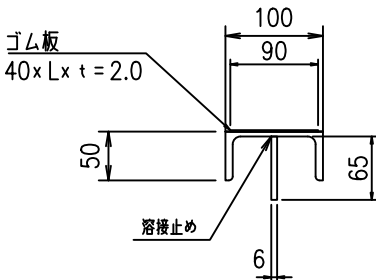

符号	名称	規格・寸法	材質	仕様	数量	単位	単位重量	重量 kg	備考
①	蓋	680×540	FCD450	樹脂塗装	2	枚	29.0	58.0	
②	枠	L-50x50x6x3620	SS400	めっき	1	組	15.1	15.1	
③	梁	I-100x50x5x592	SS400	めっき	1	本	6.7	6.7	
④	セットボルト	M12×40(B・PW・GW・CN)	SUS304		4	組	0.08	0.3	
⑤	ゴムP	t=2.0	CR相当品			m			
合計								81.2	

※アンカーは、U型、L型何れか指示による。

				株式会社 三立	マンホール用鉄製蓋	荷重	縮尺 1/15	承認	検図	作図	No.
				名古屋市中区大須 1-2-3 久雅ビル	602x1008	3500k	日付 2023.6.2				
				Tel 052-221-6626 Fax 052-221-6628							